

Revizua:	Data:	Numele:	Semnatura:	Motivul revizuirii si documentul:
Nr. proiect: ILCOS 587 / 2015	Investitia:	MODERNIZAREA STRAZII CAMINULUI IN COMUNA COSIMBESTI, JUDETEL IALOMITA		
<b>INTERGROUP ENGINEERING</b> www.intergroup.ro Nr. Inregistrare: J40/87982/00 CUI: RO 13215731 BircCAD SN: 3444-5288-0015-33187-7141				
Proiectant	Numele	Semnatura	Data	Denumire plansa: PLAN DE INCADRARE IN ZONA
Verificat	Ing. Alexandru SELAGEA		04.2015	
Sef proiect specialitate	Ing. Paul OANCEA		Scara 1:100.000	
Sef proiect complex	Ing. Alexandru SELAGEA		Faza SF	
Beneficiar				Cod plansa: 01
Specialitate: D				

**INTERGROUP ENGINEERING**  
 www.intergroup.ro  
 Nr. Inregistrare: J40/87982/00  
 CUI: RO 13215731  
 BircCAD SN: 3444-5288-0015-33187-7141

COMUNA COSIMBESTI, JUDETEL IALOMITA

Denumire plansa:  
PLAN DE INCADRARE IN ZONA

Proiectant  
Ing. Alexandru SELAGEA

Verificat  
Ing. Paul OANCEA

Sef proiect specialitate  
Ing. Alexandru SELAGEA

Sef proiect complex  
Ing. Alexandru SELAGEA

Data  
04.2015

Scara  
1:100.000

Faza  
SF

Cod plansa: 01






Revizia:	Data:	Numele:	Semnatura:	Motivul revizuirii si documentul:
Nr. proiect: ILCOS 587 / 2015		Investitia: MODERNIZAREA STRAZII CAMINULUI IN COMUNA COSIMBESTI JUDETUL IALOMITA		
 www.intergroup.ro Nr. inregistrare: RO 13219731 BircCAD SN: 3444-5268-0015-33187-7141 CUI:				
Proiectant general		Beneficiar		
Proiectant	Numele	Semnatura	Data	SF
Verificat	Ing. Alexandru SELAGEA		04.2015	
Self proiect specialitate	Ing. Paul OANCEA		Scara 1:2000	
Self proiect complex	Ing. Alexandru SELAGEA		Faza	
Specialitate: D		Cod plansa: 02		

COMUNA COSIMBESTI, JUDETUL IALOMITA

PLAN DE AMPLASAMENT  
STRADA CAMINULUI



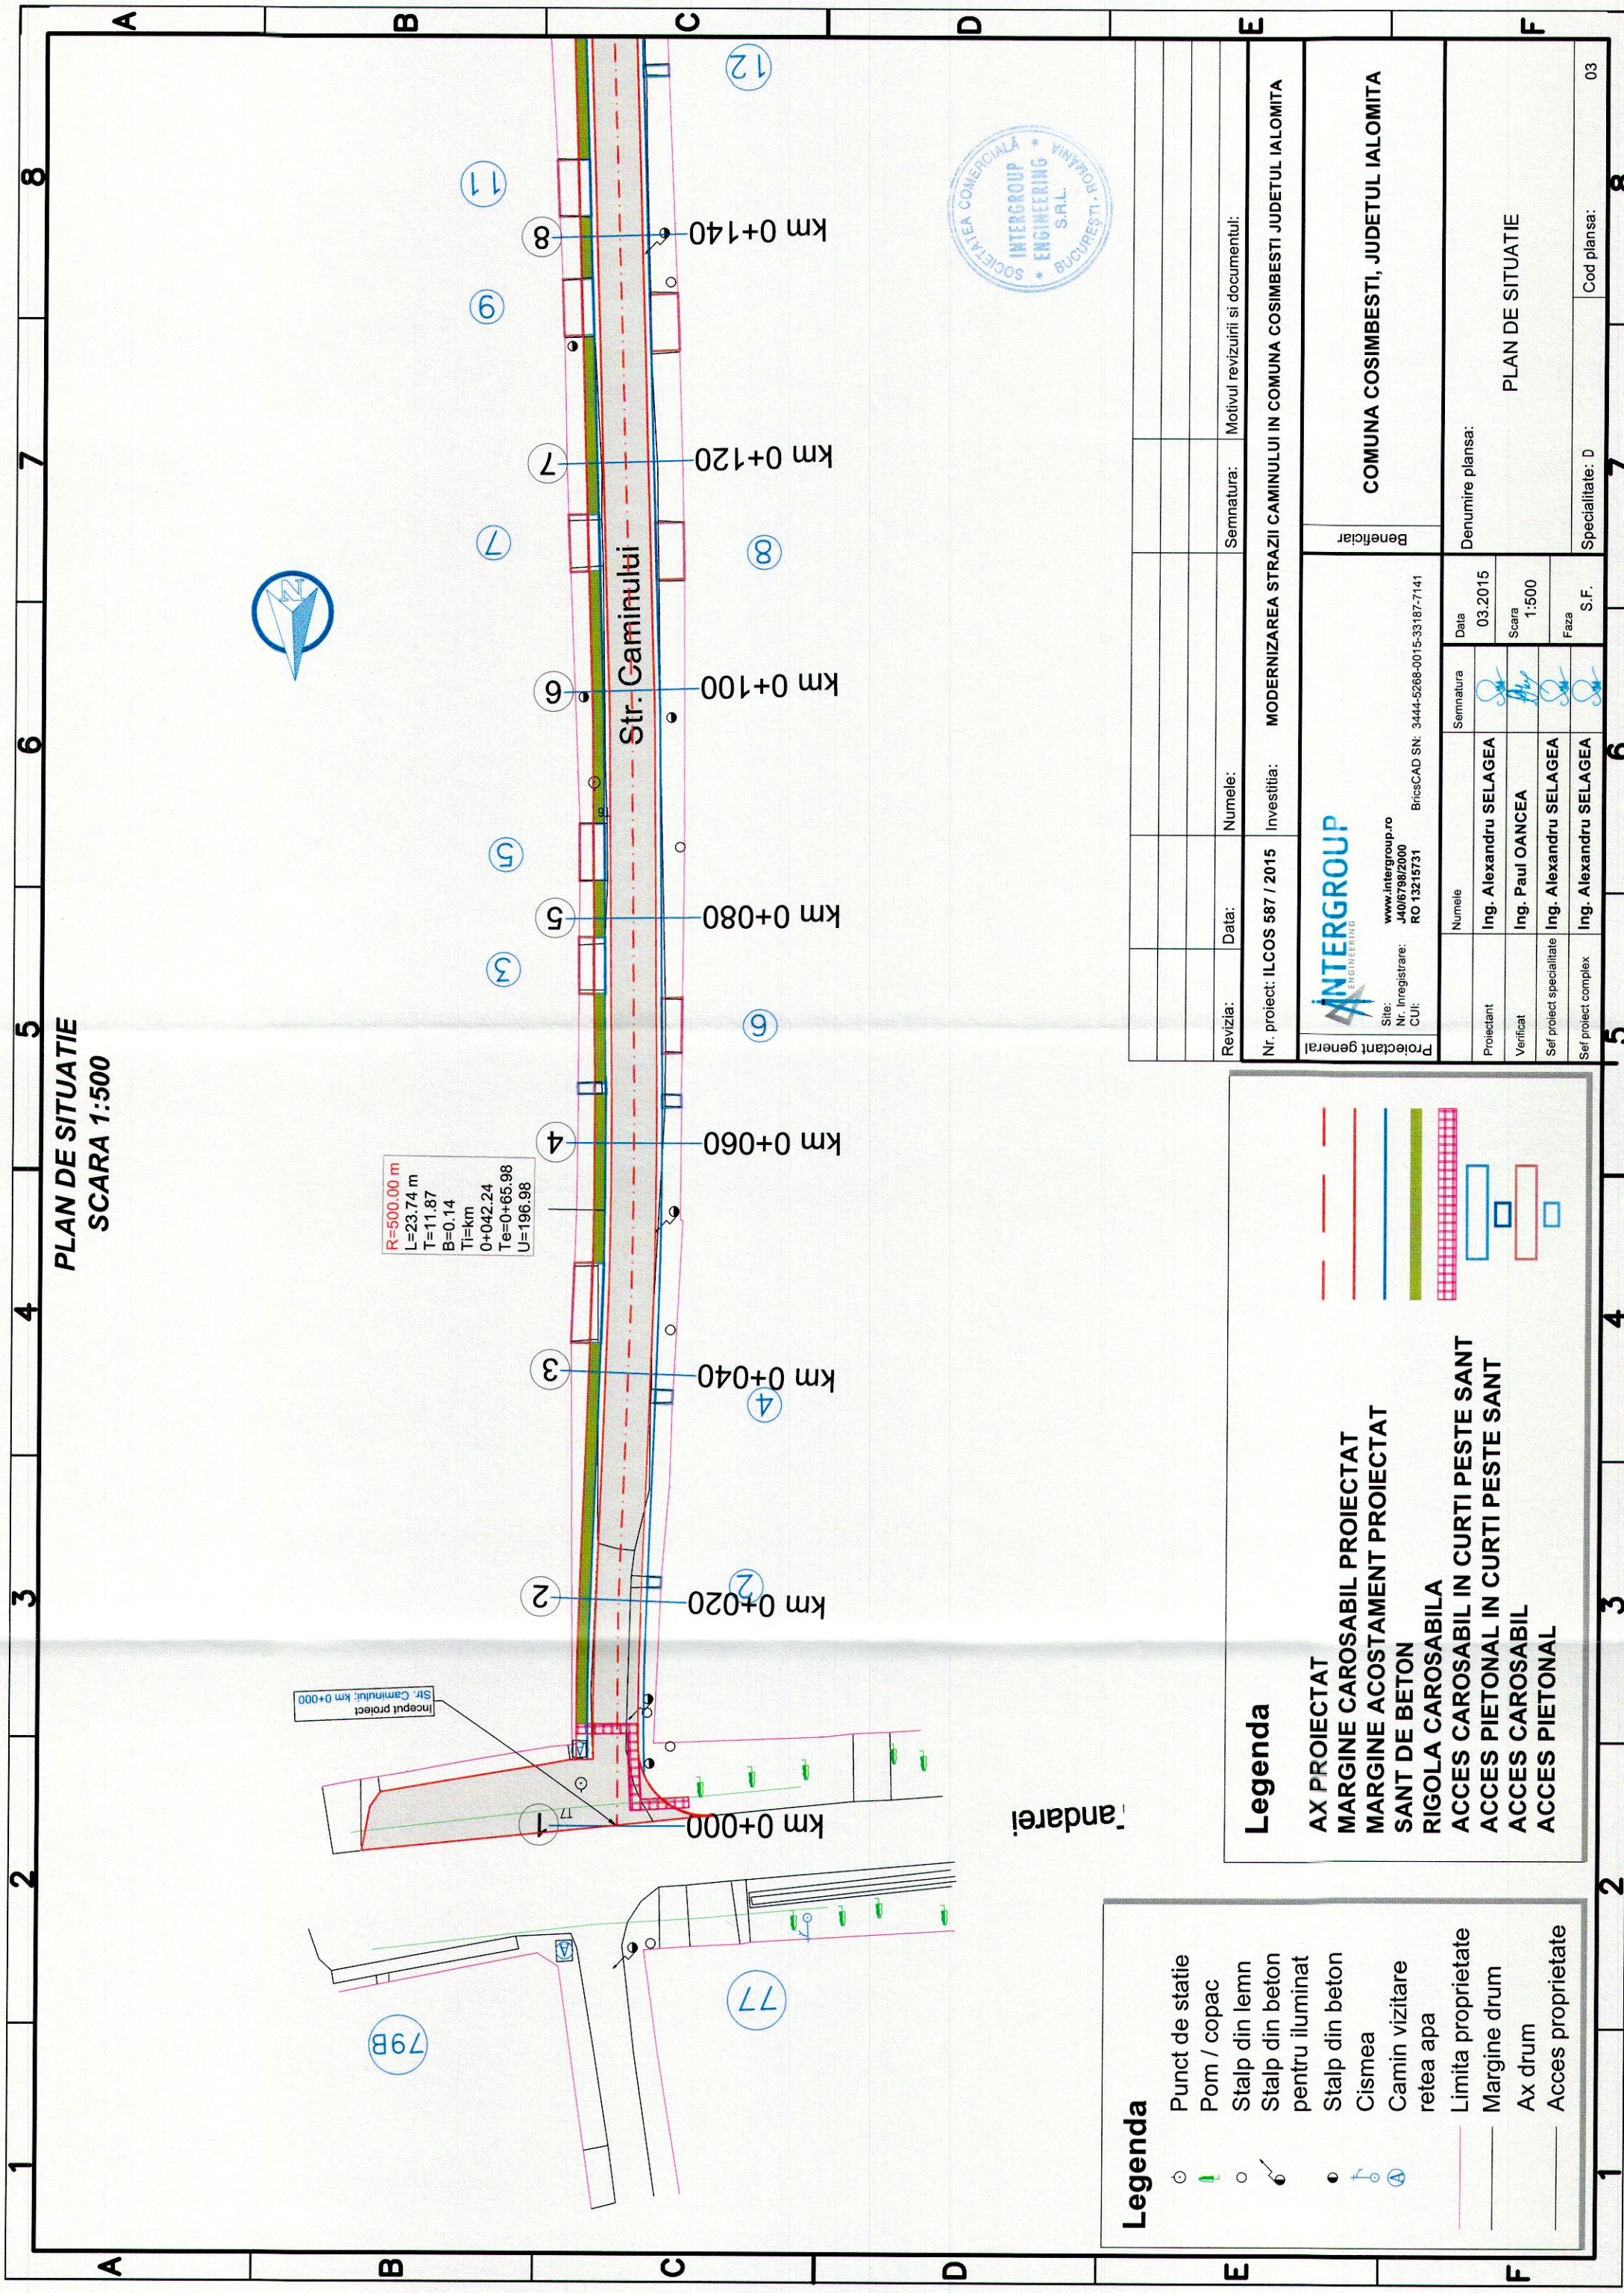

**Legenda**

- Punct de stație
- Pom / copac
- Stalp din lemn
- Stalp din beton pentru iluminat
- Stalp din beton
- Cismea
- Camin vizitare
- retea apa
- Limita proprietate
- Margine drum
- Ax drum
- Acces proprietate


**Legenda**

- AX PROIECTAT
- MARGINE CAROSABIL PROIECTAT
- MARGINE ACOSTAMENT PROIECTAT
- SANT DE BETON
- RIGOLA CAROSABILA
- ACCES CAROSABIL IN CURTI PESTE SANT
- ACCES PIETONAL IN CURTI PESTE SANT
- ACCES CAROSABIL
- ACCES PIETONAL

Revizia:	Data:	Numele:	Semnatura:	Motivul revizuirii si documentul:
Nr. proiect: ILCOS 587 / 2015    Investitia: MODERNIZAREA STRAZII CAMINULUI IN COMUNA COSIMBESTI JUDETEL IALOMITA				
Site: www.intergroup.ro Nr. Inregistrare: J406798/2000    BricCAD SN: 3444-5288-0015-33187-7141 CUI: RO 13215731				
Proiectant	Numele	Semnatura	Data	Beneficiar
Verificat	Ing. Alexandru SELAGEA		03.2015	COMUNA COSIMBESTI, JUDETEL IALOMITA
Sef proiect specialitate	Ing. Paul OANCEA		Scara 1:500	Denumire plansa: PLAN DE SITUATIE
Sef proiect complex	Ing. Alexandru SELAGEA		Faza S.F.	Specialitate: D
				Cod plansa: 03



PLAN DE SITUATIE  
SCARA 1:500

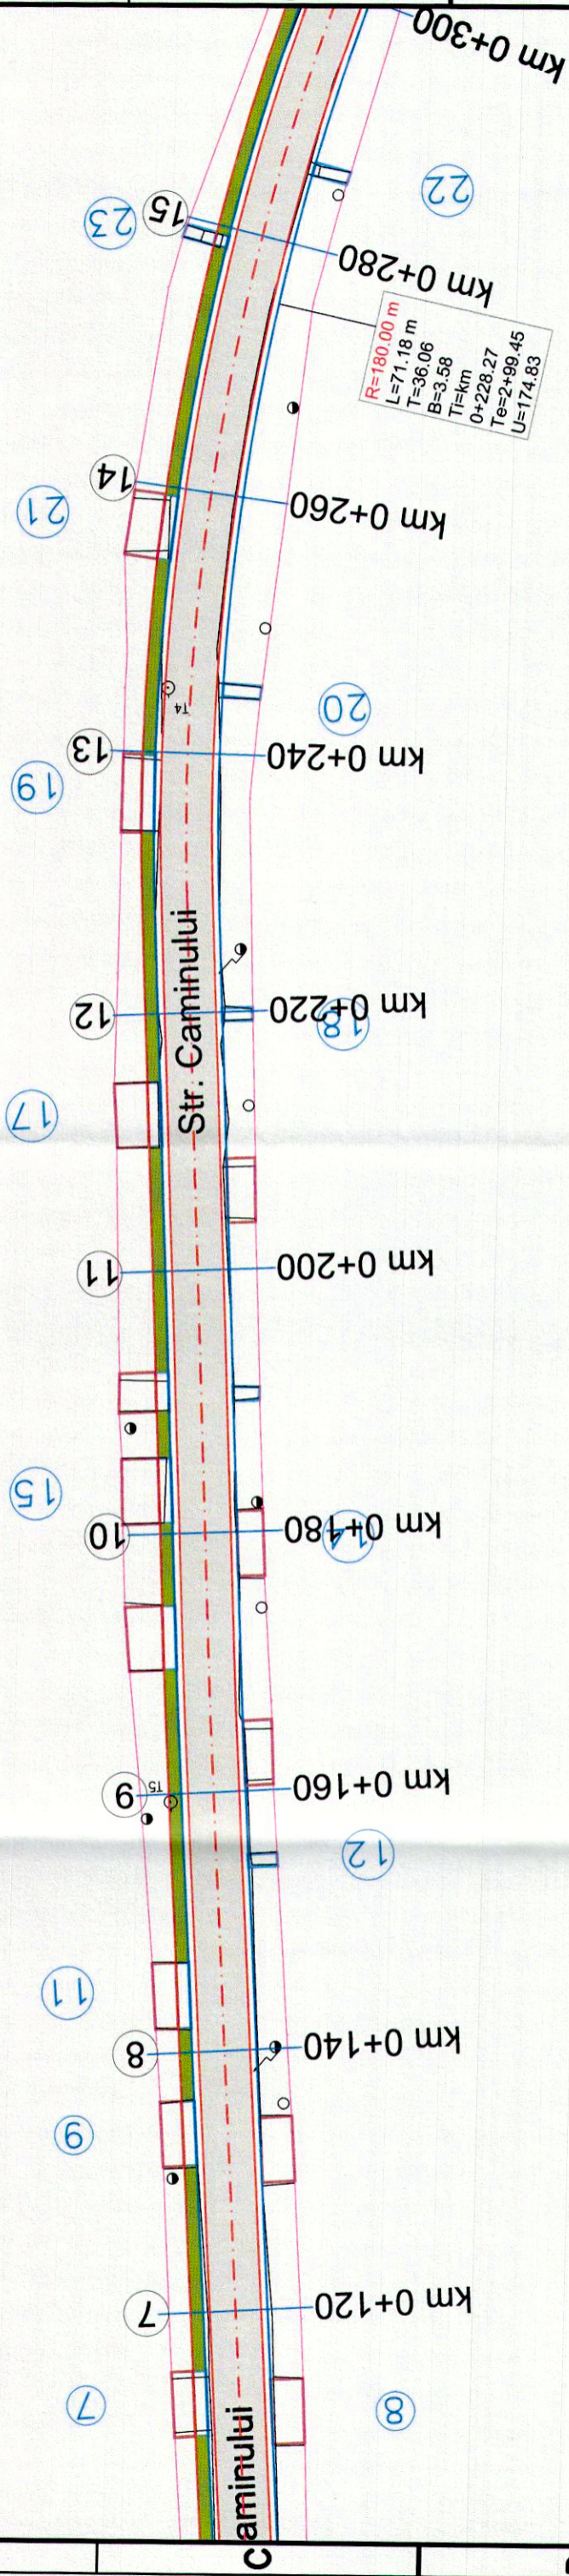

$R=180.00\text{ m}$   
 $L=71.18\text{ m}$   
 $T=36.06$   
 $B=3.58$   
 $Tl=km$   
 $0+228.27$   
 $Te=2+99.45$   
 $U=174.83$



**Legenda**


	Punct de statie
	Pom / copac
	Stalp din lemn
	Stalp din beton
	Stalp iluminat pentru iluminat
	Stalp din beton
	Cisnea
	Camin vizitare retea apa
	Limita proprietate
	Margine drum
	Ax drum
	Acces proprietate

**Legenda**

	AX PROIECTAT
	MARGINE CAROSABIL PROIECTAT
	MARGINE ACOSTAMENT PROIECTAT
	SANT DE BETON
	RIGOLA CAROSABILA
	ACCES CAROSABIL IN CURTI PESTE SANT
	ACCES PIETONAL IN CURTI PESTE SANT
	ACCES CAROSABIL
	ACCES PIETONAL

Revizia:	Data:	Numele:	Semnatura:	Motivul revizuirii si documentul:
Nr. proiect: ILCOS 587 / 2015    Investitia: MODERNIZAREA STRAZII CAMINULUI IN COMUNA COSIMBESTI JUDETLUL IALOMITA Beneficiar: COMUNA COSIMBESTI, JUDETLUL IALOMITA				
Proiectant general: <b>INTERGROUP ENGINEERING</b> Site: www.intergroup.ro    Nr. Inregistrare: J40/6798/2000    CUI: RO 13215731    BricCAD SN: 3444-5268-0015-33187-7141				
Proiectant	Numele	Semnatura	Data	Denumire plansa:
Verificat	Ing. Alexandru SELAGEA		03.2015	PLAN DE SITUATIE
Sef proiect specialitate	Ing. Paul OANCEA		Scara 1:500	
Sef proiect complex	Ing. Alexandru SELAGEA		Faza S.F.	
				Specialitate: D
				Cod plansa: 04



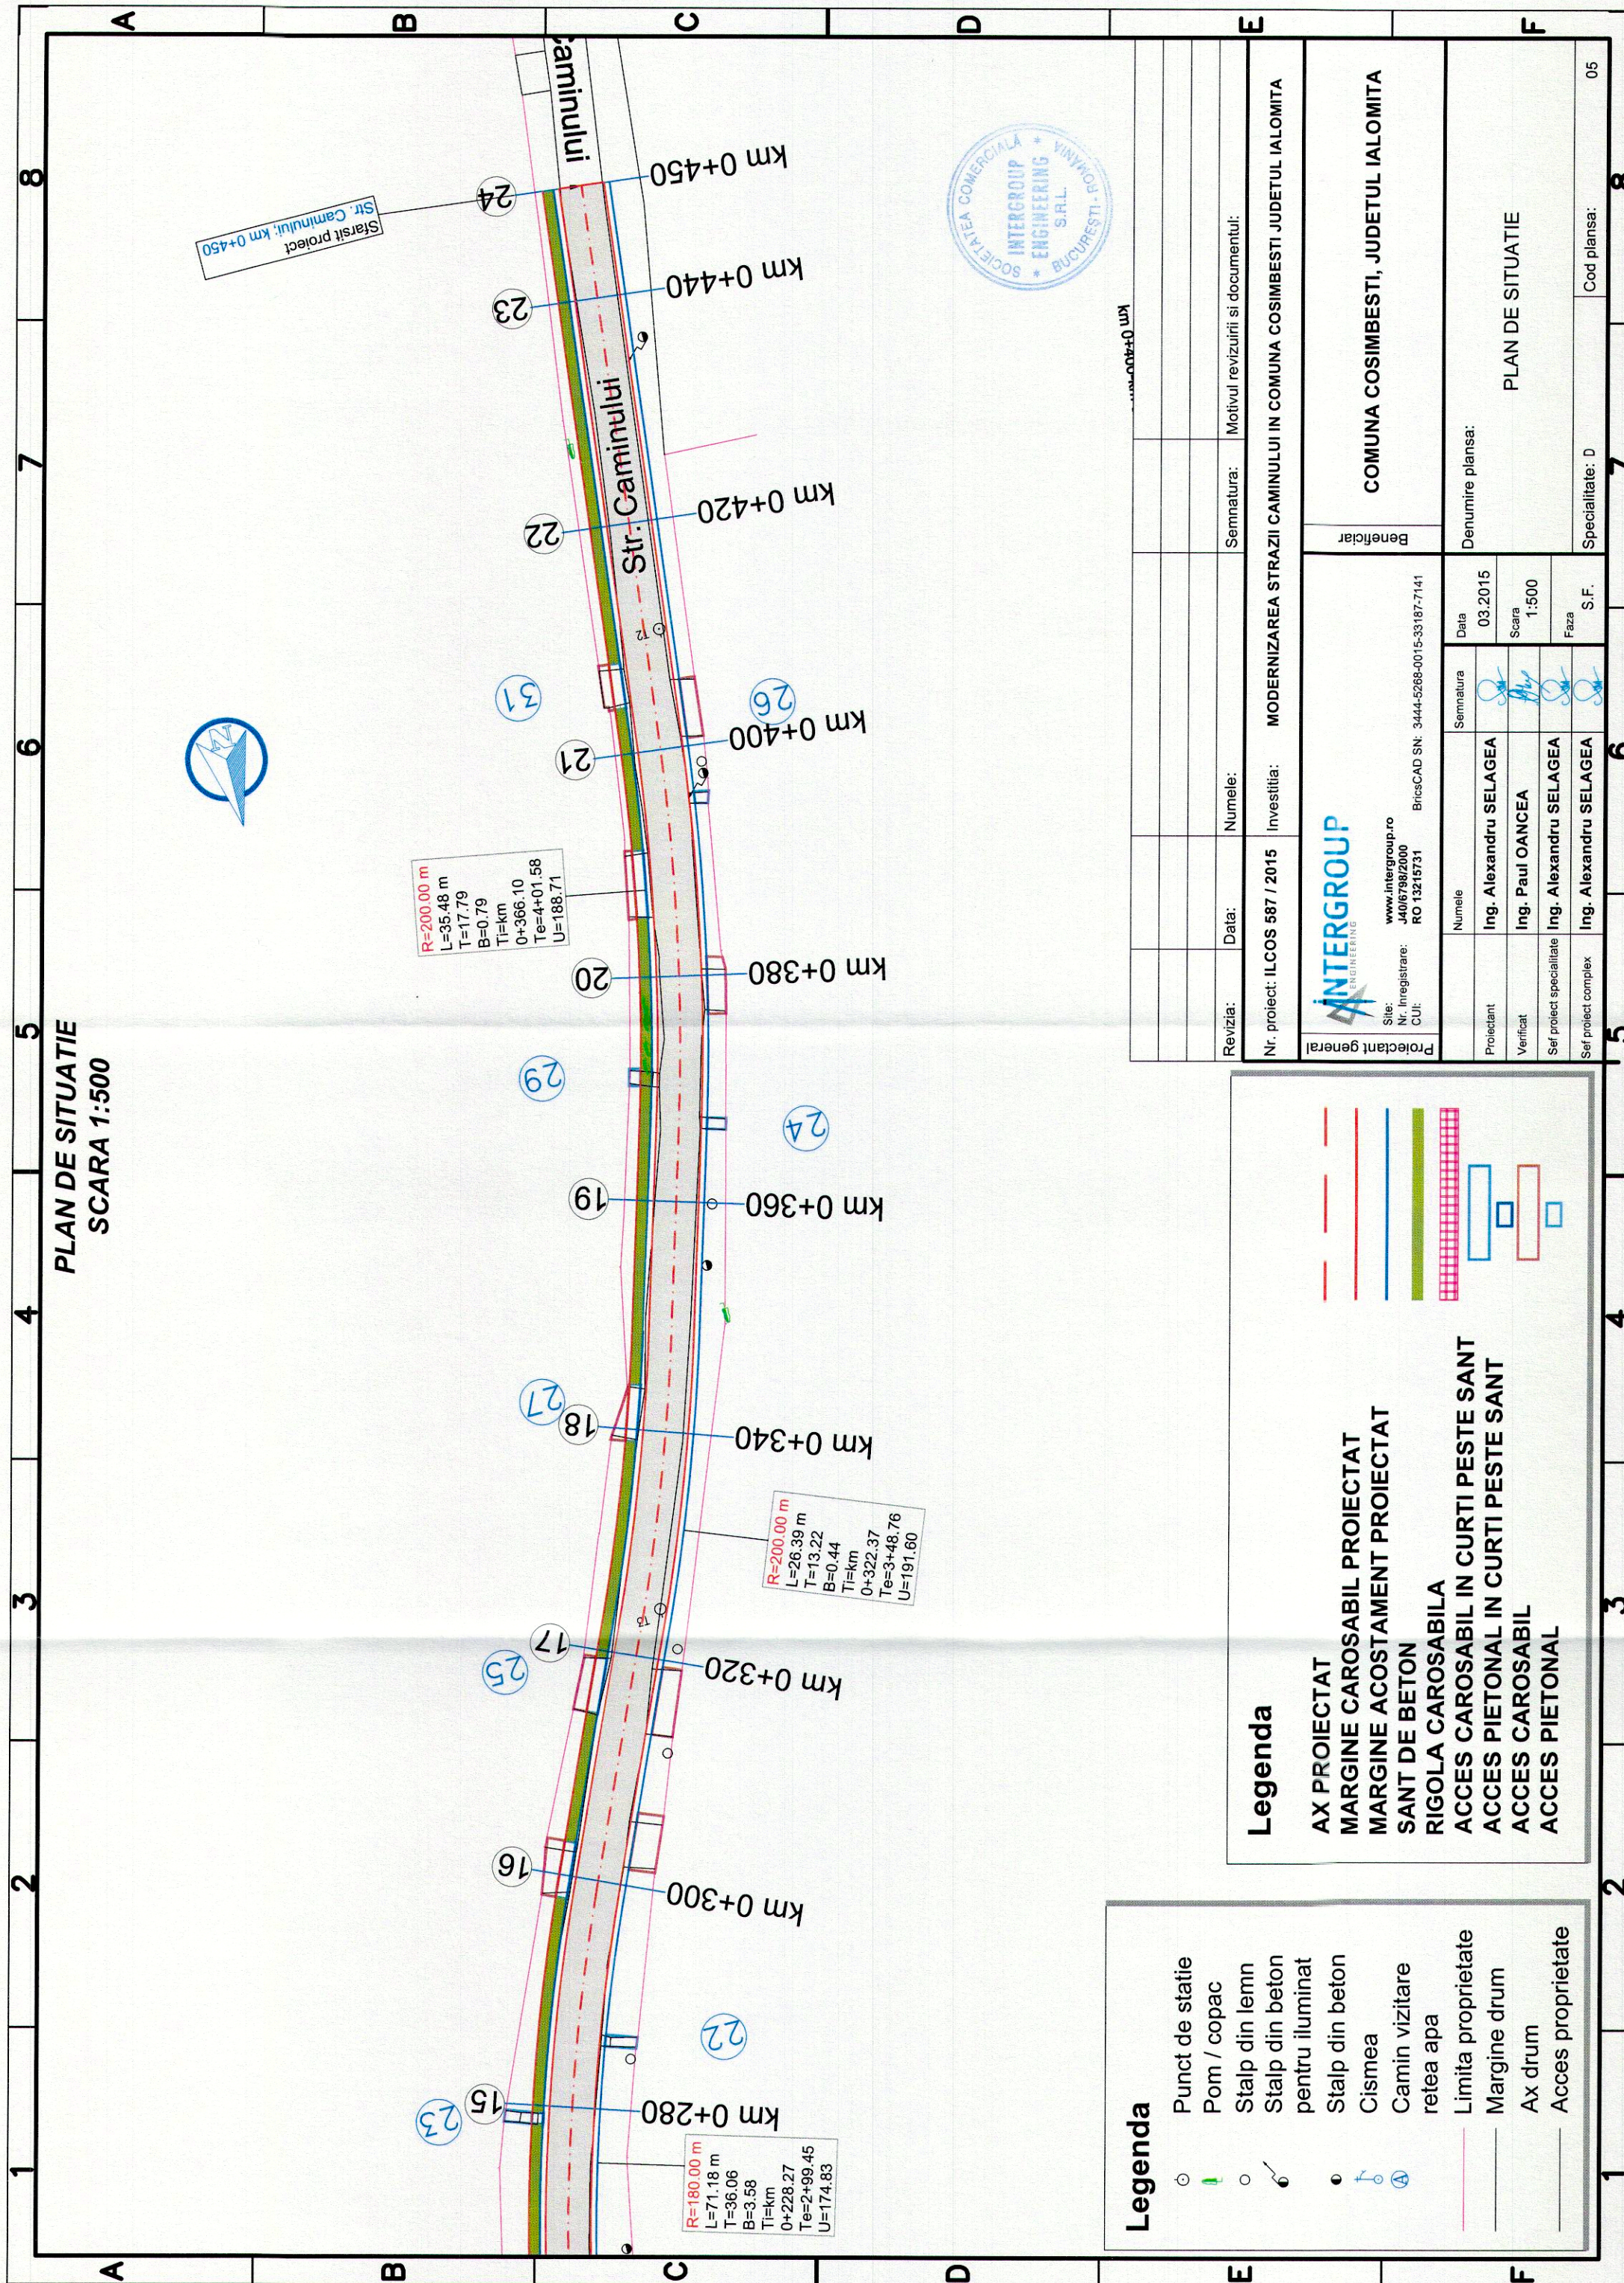

**Legenda**


○	Punct de statie
●	Pom / copac
○	Stalp din lemn
○	Stalp din beton
○	pentru iluminat
●	Stalp din beton
○	Cismea
○	Camin vizitare
○	retea apa
—	Limita proprietate
—	Margine drum
—	Ax drum
—	Acces proprietate

**Legenda**

—	AX PROIECTAT
—	MARGINE CAROSABIL PROIECTAT
—	MARGINE ACOSTAMENT PROIECTAT
—	SANT DE BETON
—	RIGOLA CAROSABILA
—	ACCES CAROSABIL IN CURTI PESTE SANT
—	ACCES PIETONAL IN CURTI PESTE SANT
—	ACCES CAROSABIL
—	ACCES PIETONAL

Revizia:	Data:	Numele:	Semnatura:	Motivul revizuirii si documentul:
Nr. proiect: ILCOS 587 / 2015	Investitia:	MODERNIZAREA STRAZII CAMINULUI IN COMUNA COSIMBESTI JUDETLUL IALOMITA		
Nr. inregistrare: J406798/2000 Site: www.intergroup.ro CUI: RO 13215731 BricCAD SN: 3444-5268-0015-33187-7141				
Proiectant	Numele	Semnatura	Data	
Verificat	Ing. Alexandru SELAGEA		03.2015	
Ser proiect specialitate	Ing. Paul OANCEA		Scara	1:500
Ser proiect complex	Ing. Alexandru SELAGEA		Faza	S.F.
				Cod plansa: 05



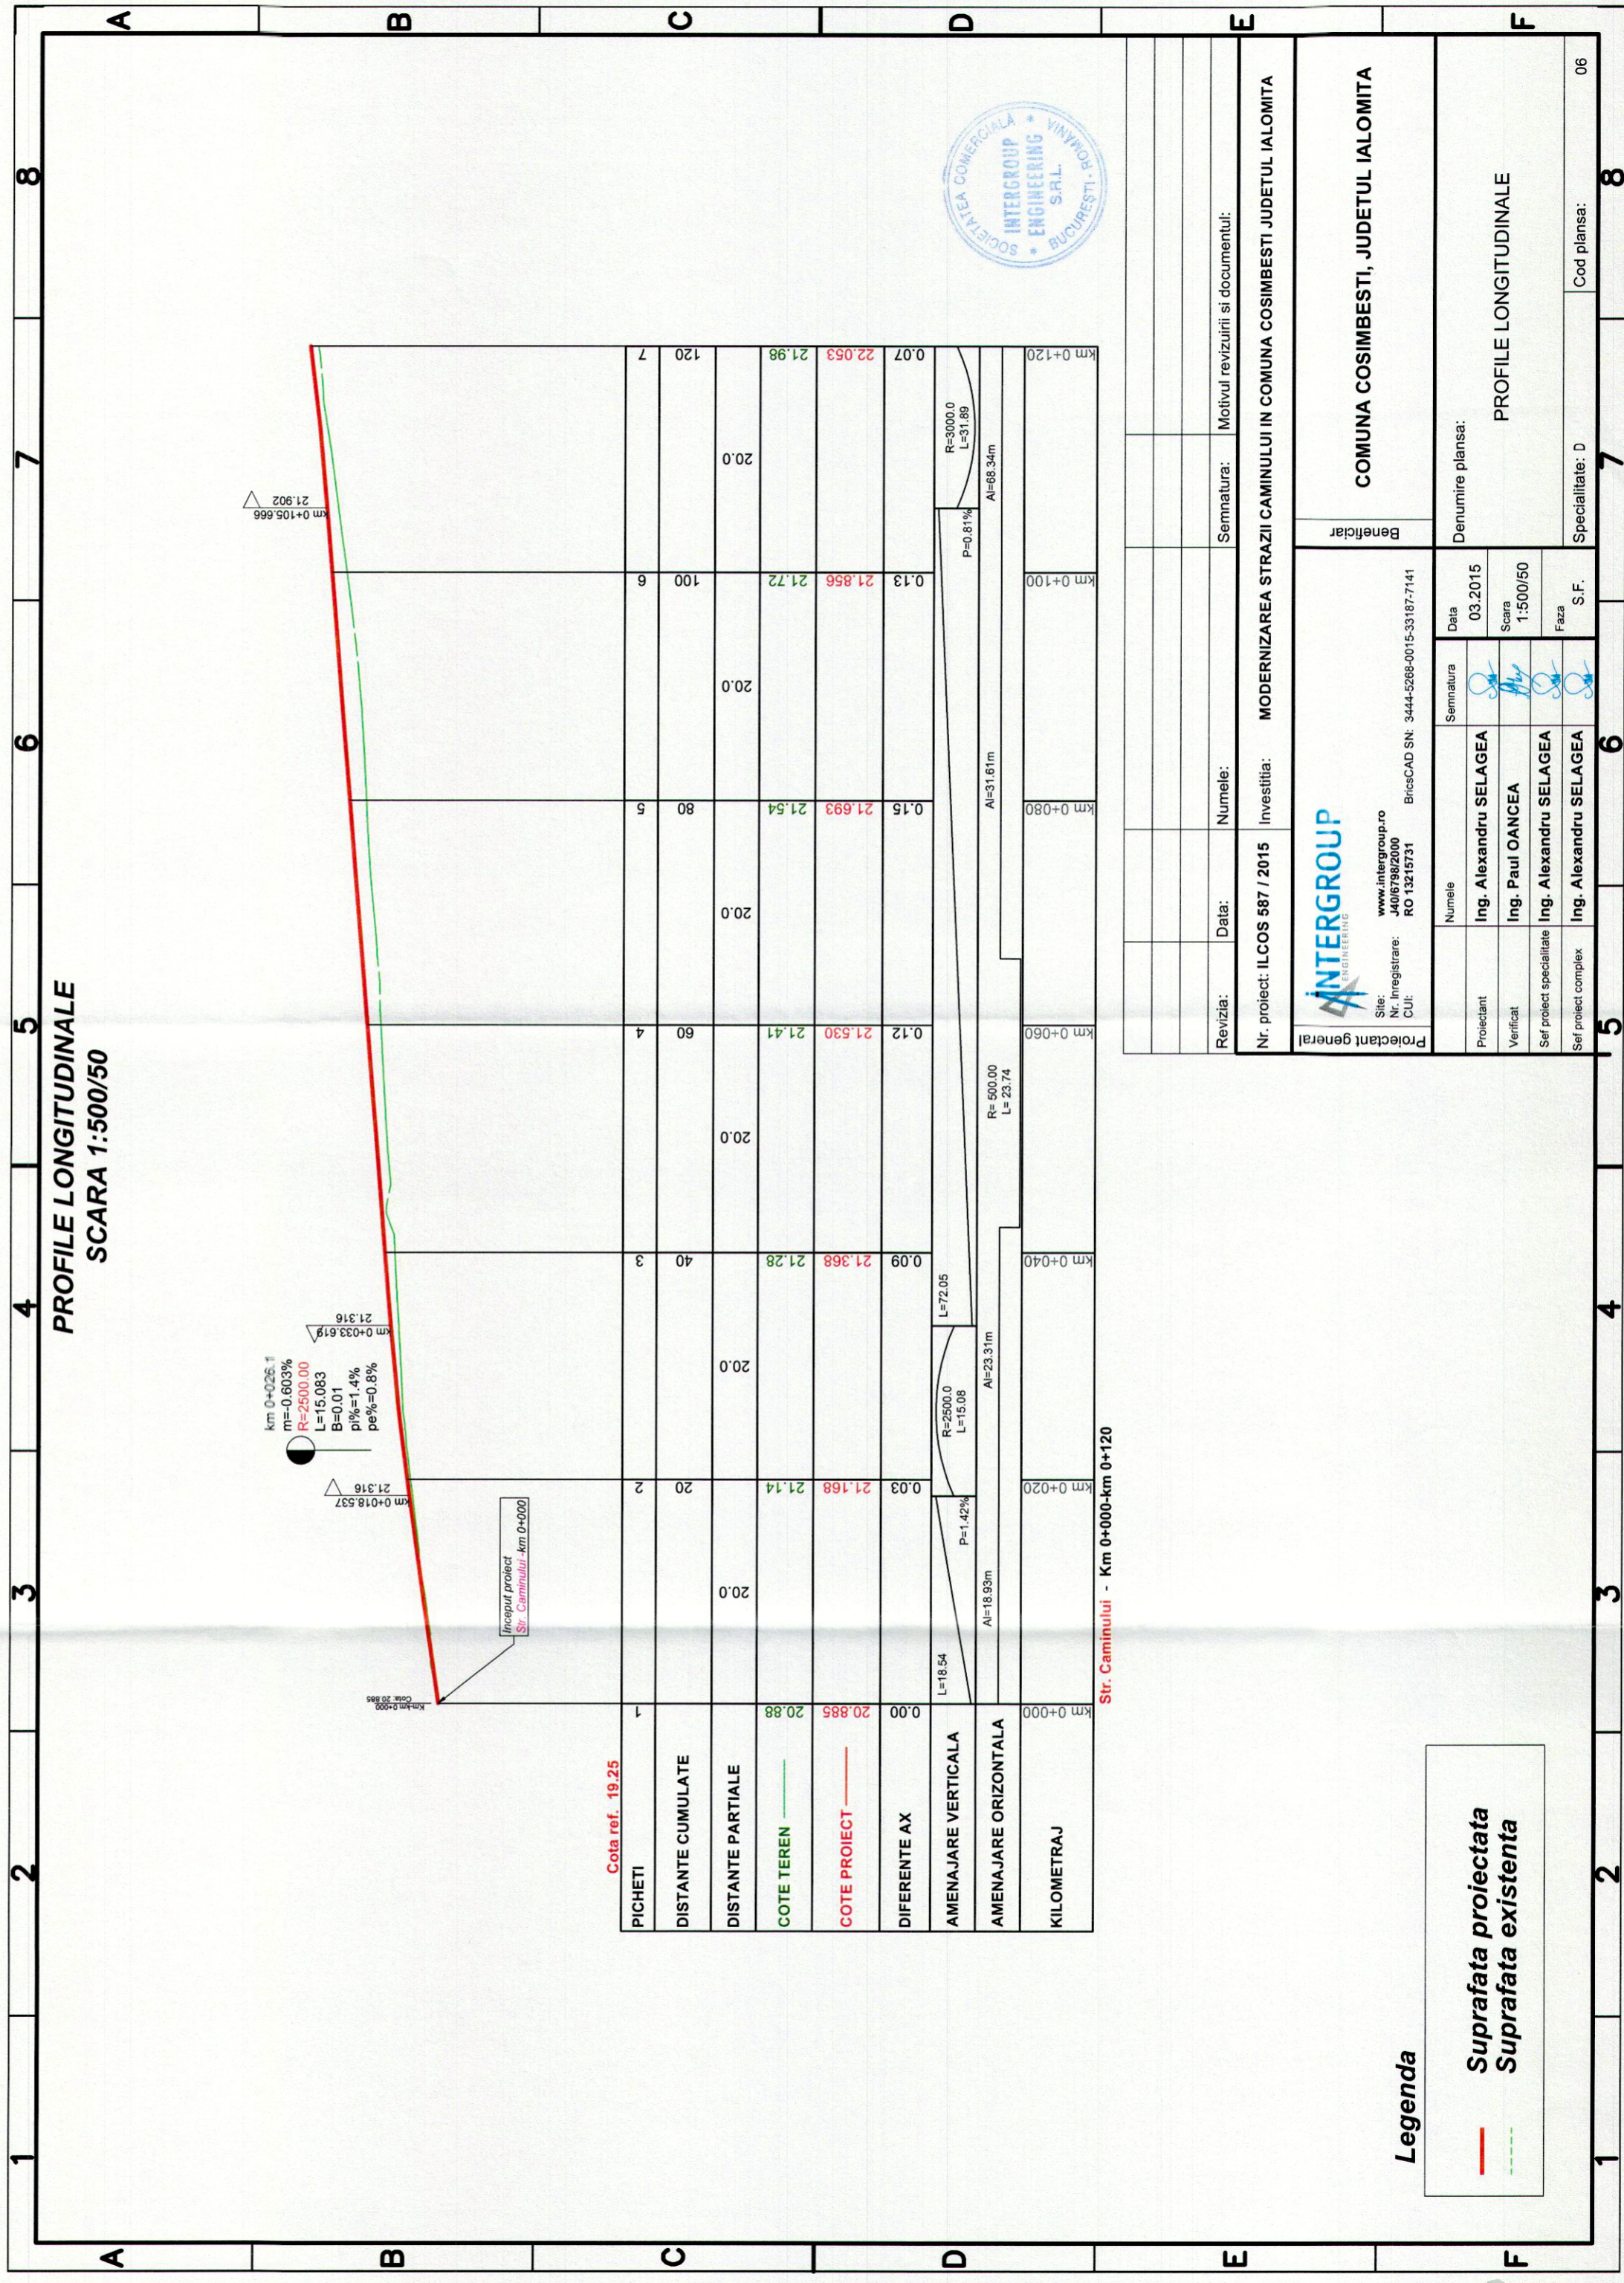

**PROFILE LONGITUDINALE  
SCARA 1:500/50**

PICHETI	1	2	3	4	5	6	7	8
DISTANTE CUMULATE		20	40	60	80	100	120	
DISTANTE PARTIALE	20	20	20	20	20	20	20	120
COTE TEREN	20.88	21.14	21.28	21.41	21.54	21.72	21.98	22.053
COTE PROIECT	20.85	21.168	21.368	21.530	21.693	21.856	22.053	22.053
DIFERENTE AX	0.00	0.03	0.09	0.12	0.15	0.13	0.07	0.07
AMENAJARE VERTICALA	L=18.54	P=1.42%	R=2500.0 L=15.08	L=72.05	R=500.00 L=23.74	Al=31.61m	P=0.81%	R=3000.0 L=31.89
AMENAJARE ORIZONTALA	Al=18.93m	Al=23.31m	Al=23.31m	Al=23.31m	Al=23.31m	Al=31.61m	Al=68.34m	Al=68.34m
KILOMETRAJ	km 0+000	km 0+020	km 0+040	km 0+060	km 0+080	km 0+100	km 0+120	km 0+120

Str. Caminului - Km 0+000-km 0+120

km 0+026.1  
m=-0.603%  
L=2500.00  
B=0.01  
pl%=1.4%  
pe%=0.8%

km 0+105.666  
21.902

Inceput proiect  
Str. Caminului - km 0+000




**Legenda**

- Suprafata proiectata
- - - Suprafata existenta

Revizia:	Data:	Numele:	Semnatura:	Motivul revizuirii si documentul:
Nr. proiect: ILCOS 587 / 2015	Investitia: MODERNIZAREA STRAZII CAMINULUI IN COMUNA COSIMBESTI JUDETELUL IALOMITA	Beneficiar		
<p>Site: www.intergroup.ro Nr. Inregistrare: J4016798/2000 CUI: RO 13215731</p>				
<p>Proiectant general</p> <p>BriceCAD SN: 3444-5268-0015-33187-7141</p>				
Proiectant	Ing. Alexandru SELAGEA	Semnatura	Data	03.2015
Verificat	Ing. Paul OANCEA	Semnatura	Scara	1:500/50
Sef proiect specialitate	Ing. Alexandru SELAGEA	Semnatura	Faza	S.F.
Sef proiect complex	Ing. Alexandru SELAGEA	Semnatura	Cod plansa:	06



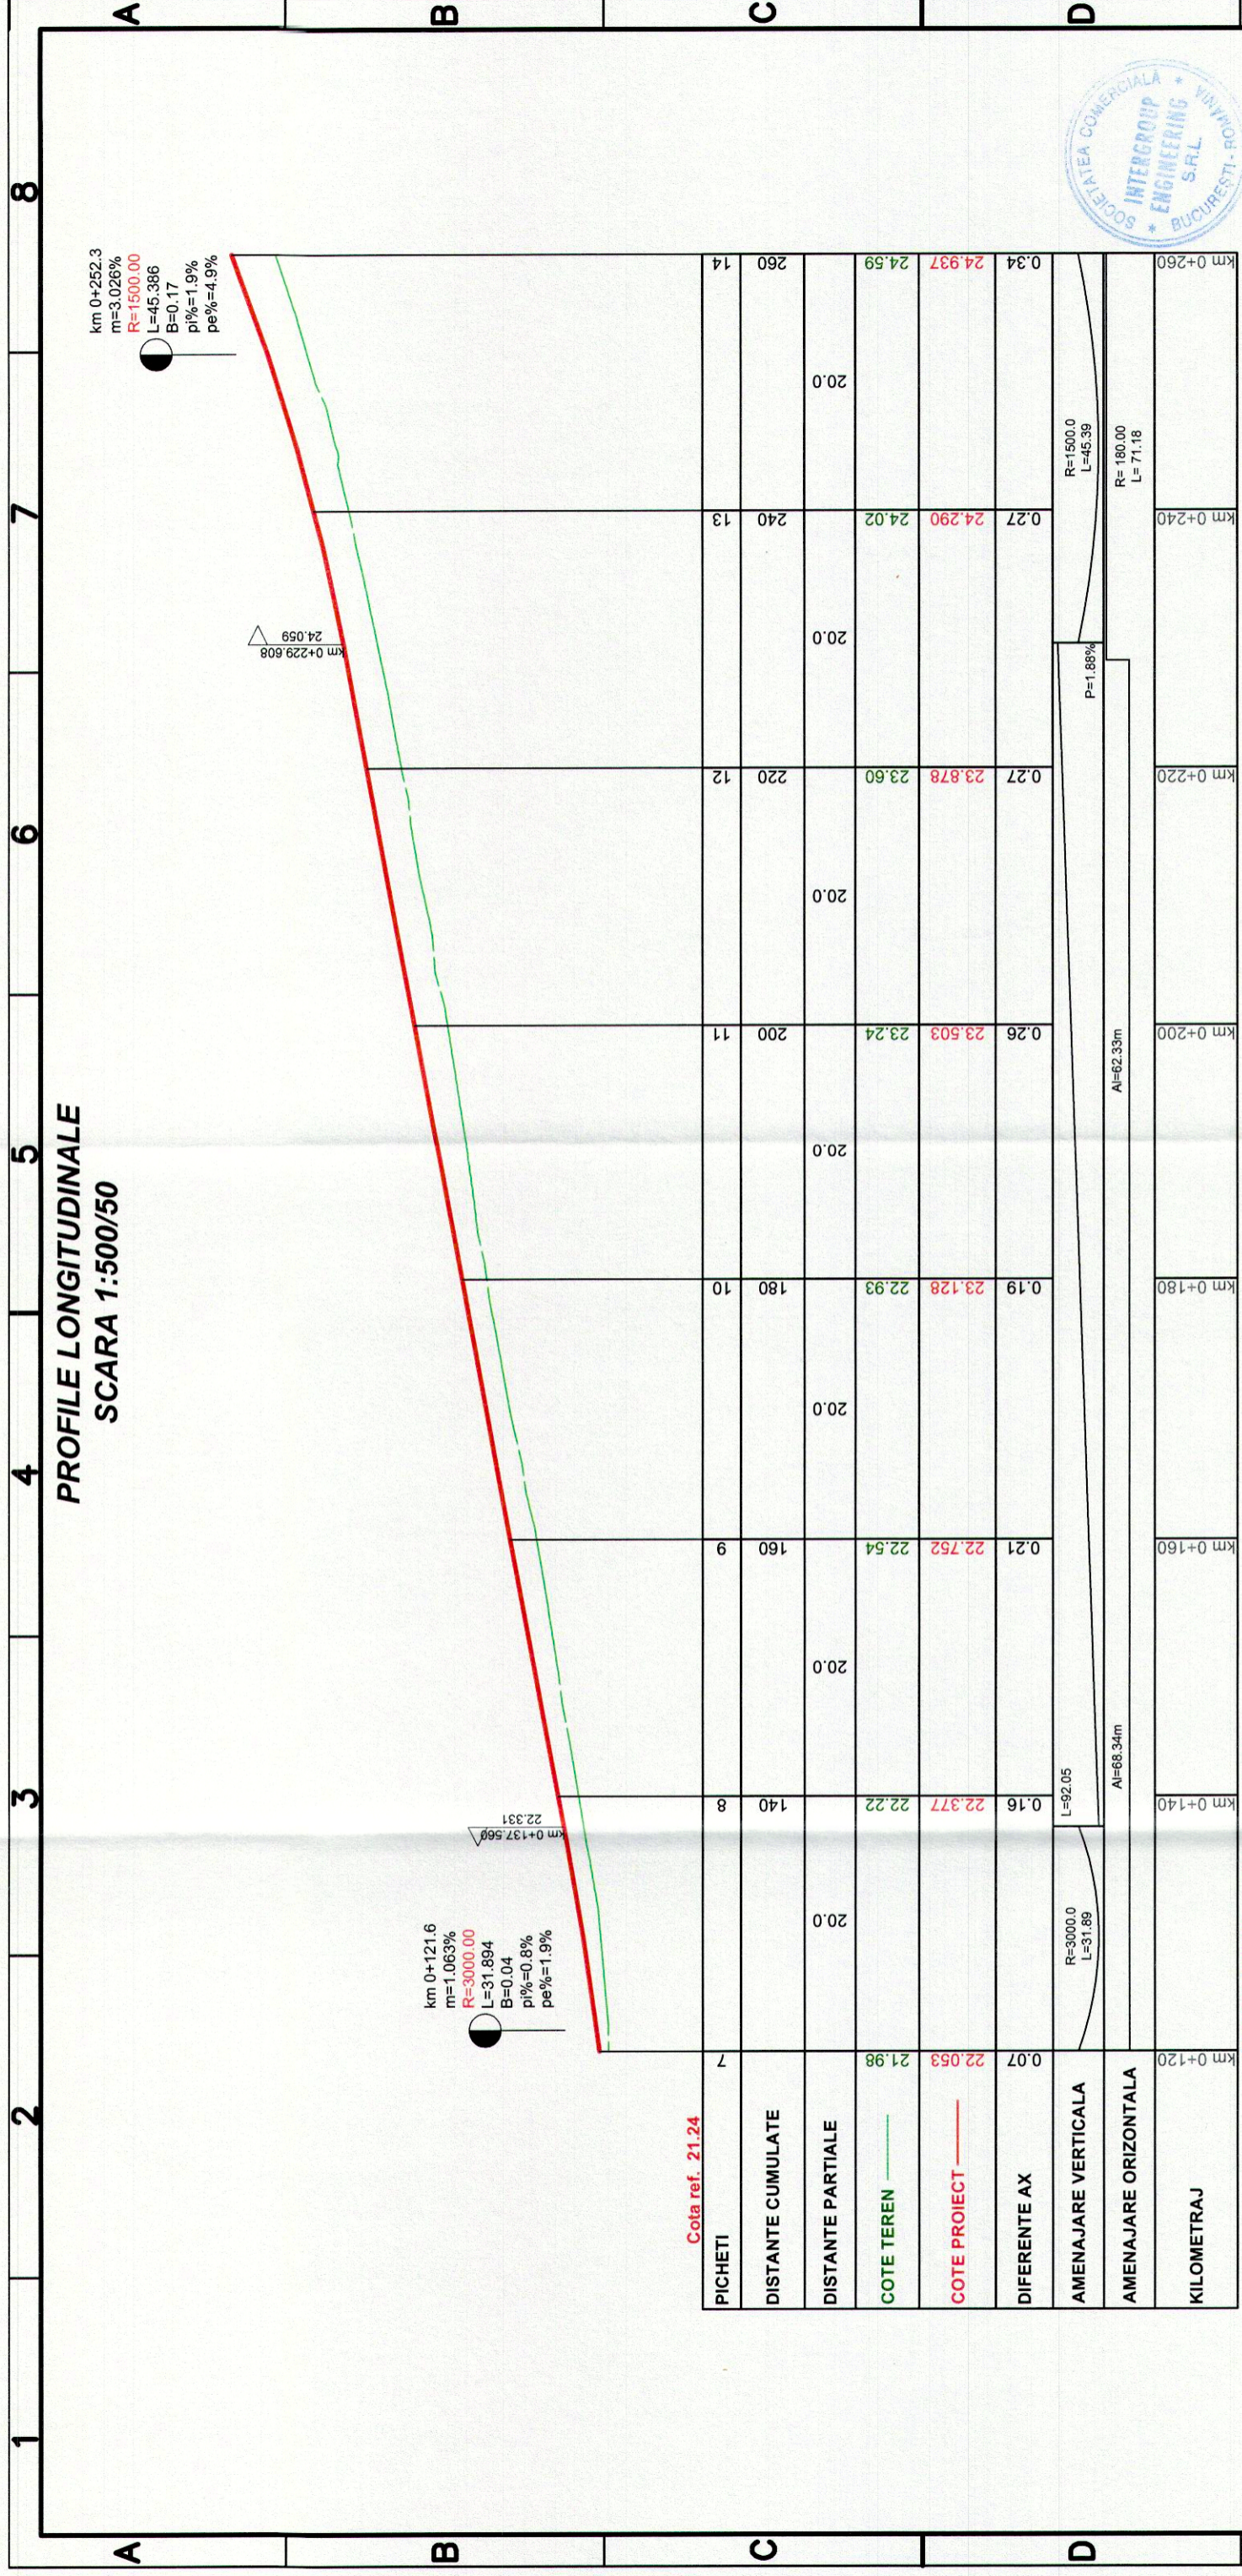


Revizia:	Data:	Numele:	Semnatura:	Motivul revizurii si documentul:
<b>Nr. proiect: ILCOS 587 / 2015 Investitia: MODERNIZAREA STRAZII CAMINULUI IN COMUNA COSIMBESTI JUDETEL IALOMITA</b>				
<b>INTERGROUP ENGINEERING</b>		Beneficiar		
Site: www.intergroup.ro Nr. Inregistrare: J406798/2000 CUI: RO 13215731		BricsCAD SN: 3444-5268-0015-33187-7141		
Proiectant	Numele	Semnatura	Data	Denumire plansa:
	Ing. Alexandru SELAGEA		03.2015	
Verificat	Ing. Paul OANCEA		Scara 1:500/50	
Sef proiect specialitate	Ing. Alexandru SELAGEA		Faza	
Sef proiect complex	Ing. Alexandru SELAGEA		S.F.	
Specialitate: D				Cod plansa: 07



Str. Caminului - Km 0+120-km 0+260



**PROFILI LONGITUDINALE**  
**SCARA 1:500/50**

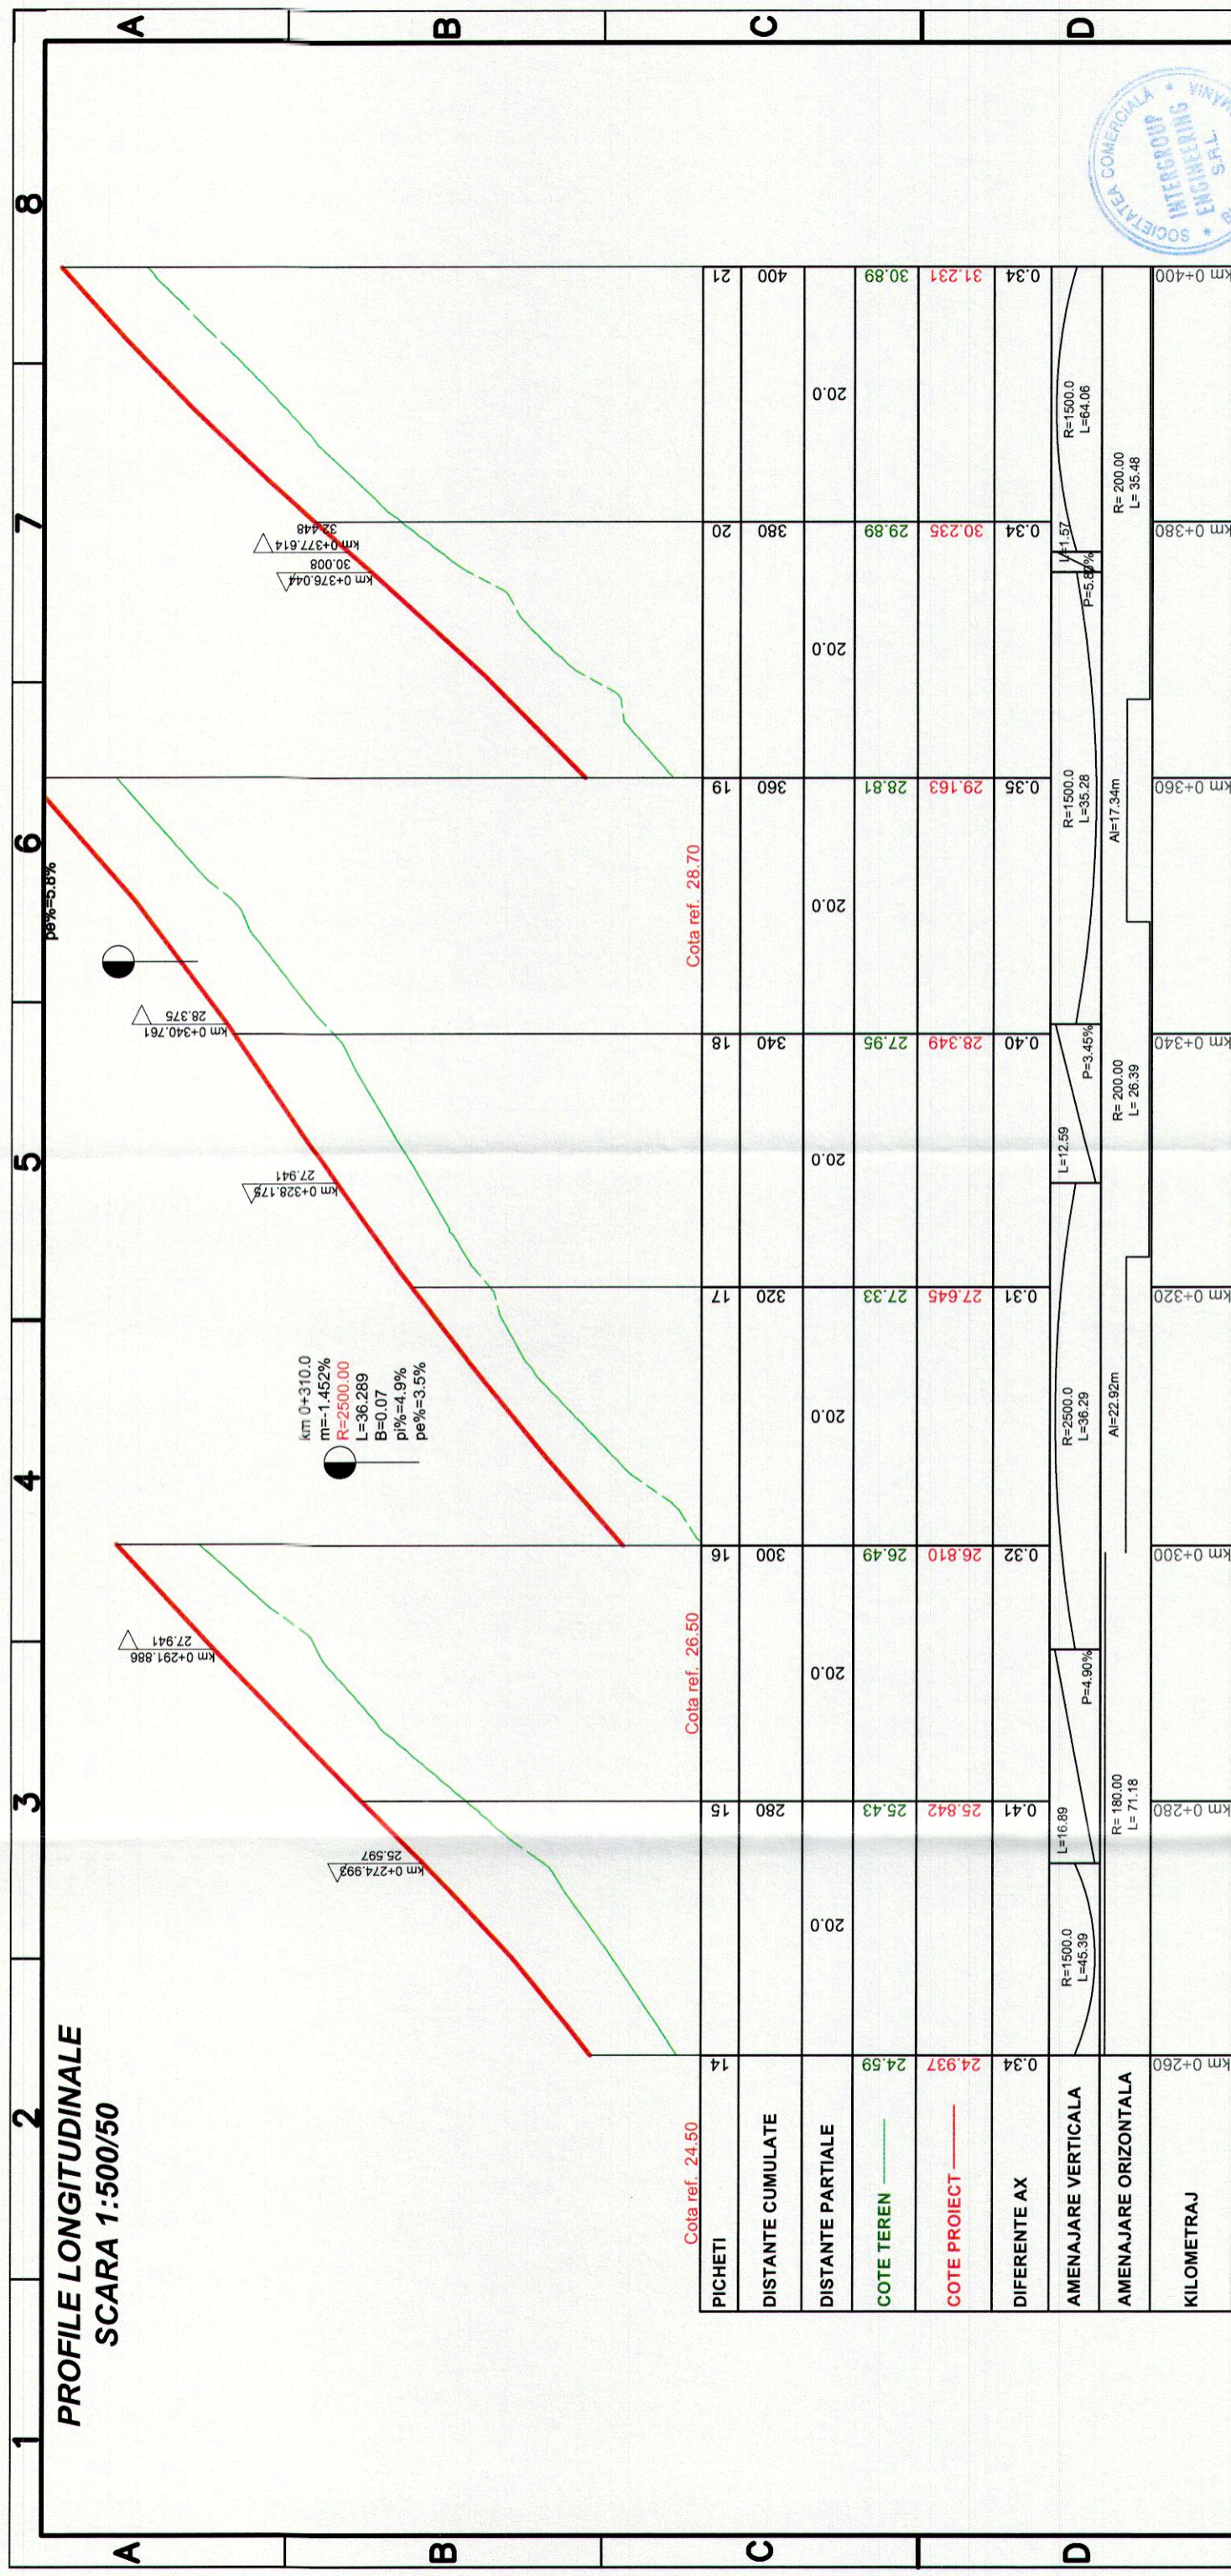


Str. Caminului - Km 0+260-Km 0+400

Revizia:	Data:	Numele:	Semnatura:	Motivul revizurii si documentul:
Nr. proiect: ILCOS 587 / 2015 Investitia: MODERNIZAREA STRAZII CAMINULUI IN COMUNA COSIMBESTI JUDETEL IALOMITA				
Beneficiar: COMUNA COSIMBESTI, JUDETEL IALOMITA				
Proiectant general: <b>INTERGROUP ENGINEERING</b>				
Site: www.intergroup.ro				
Nr. Inregistrare: JA016758/2000				
CUI: RO 13215731				
BricsCAD SN: 3444-5288-0015-33187-7141				
Proiectant	Numele	Semnatura	Data	
Verificat				
Sef proiect specialitate				
Sef proiect complex				
Denumire plansa: PROFILI LONGITUDINALE				Cod plansa: 08
Specialitate: D				8

**Legenda**

- Suprafata proiectata
- - - Suprafata existenta



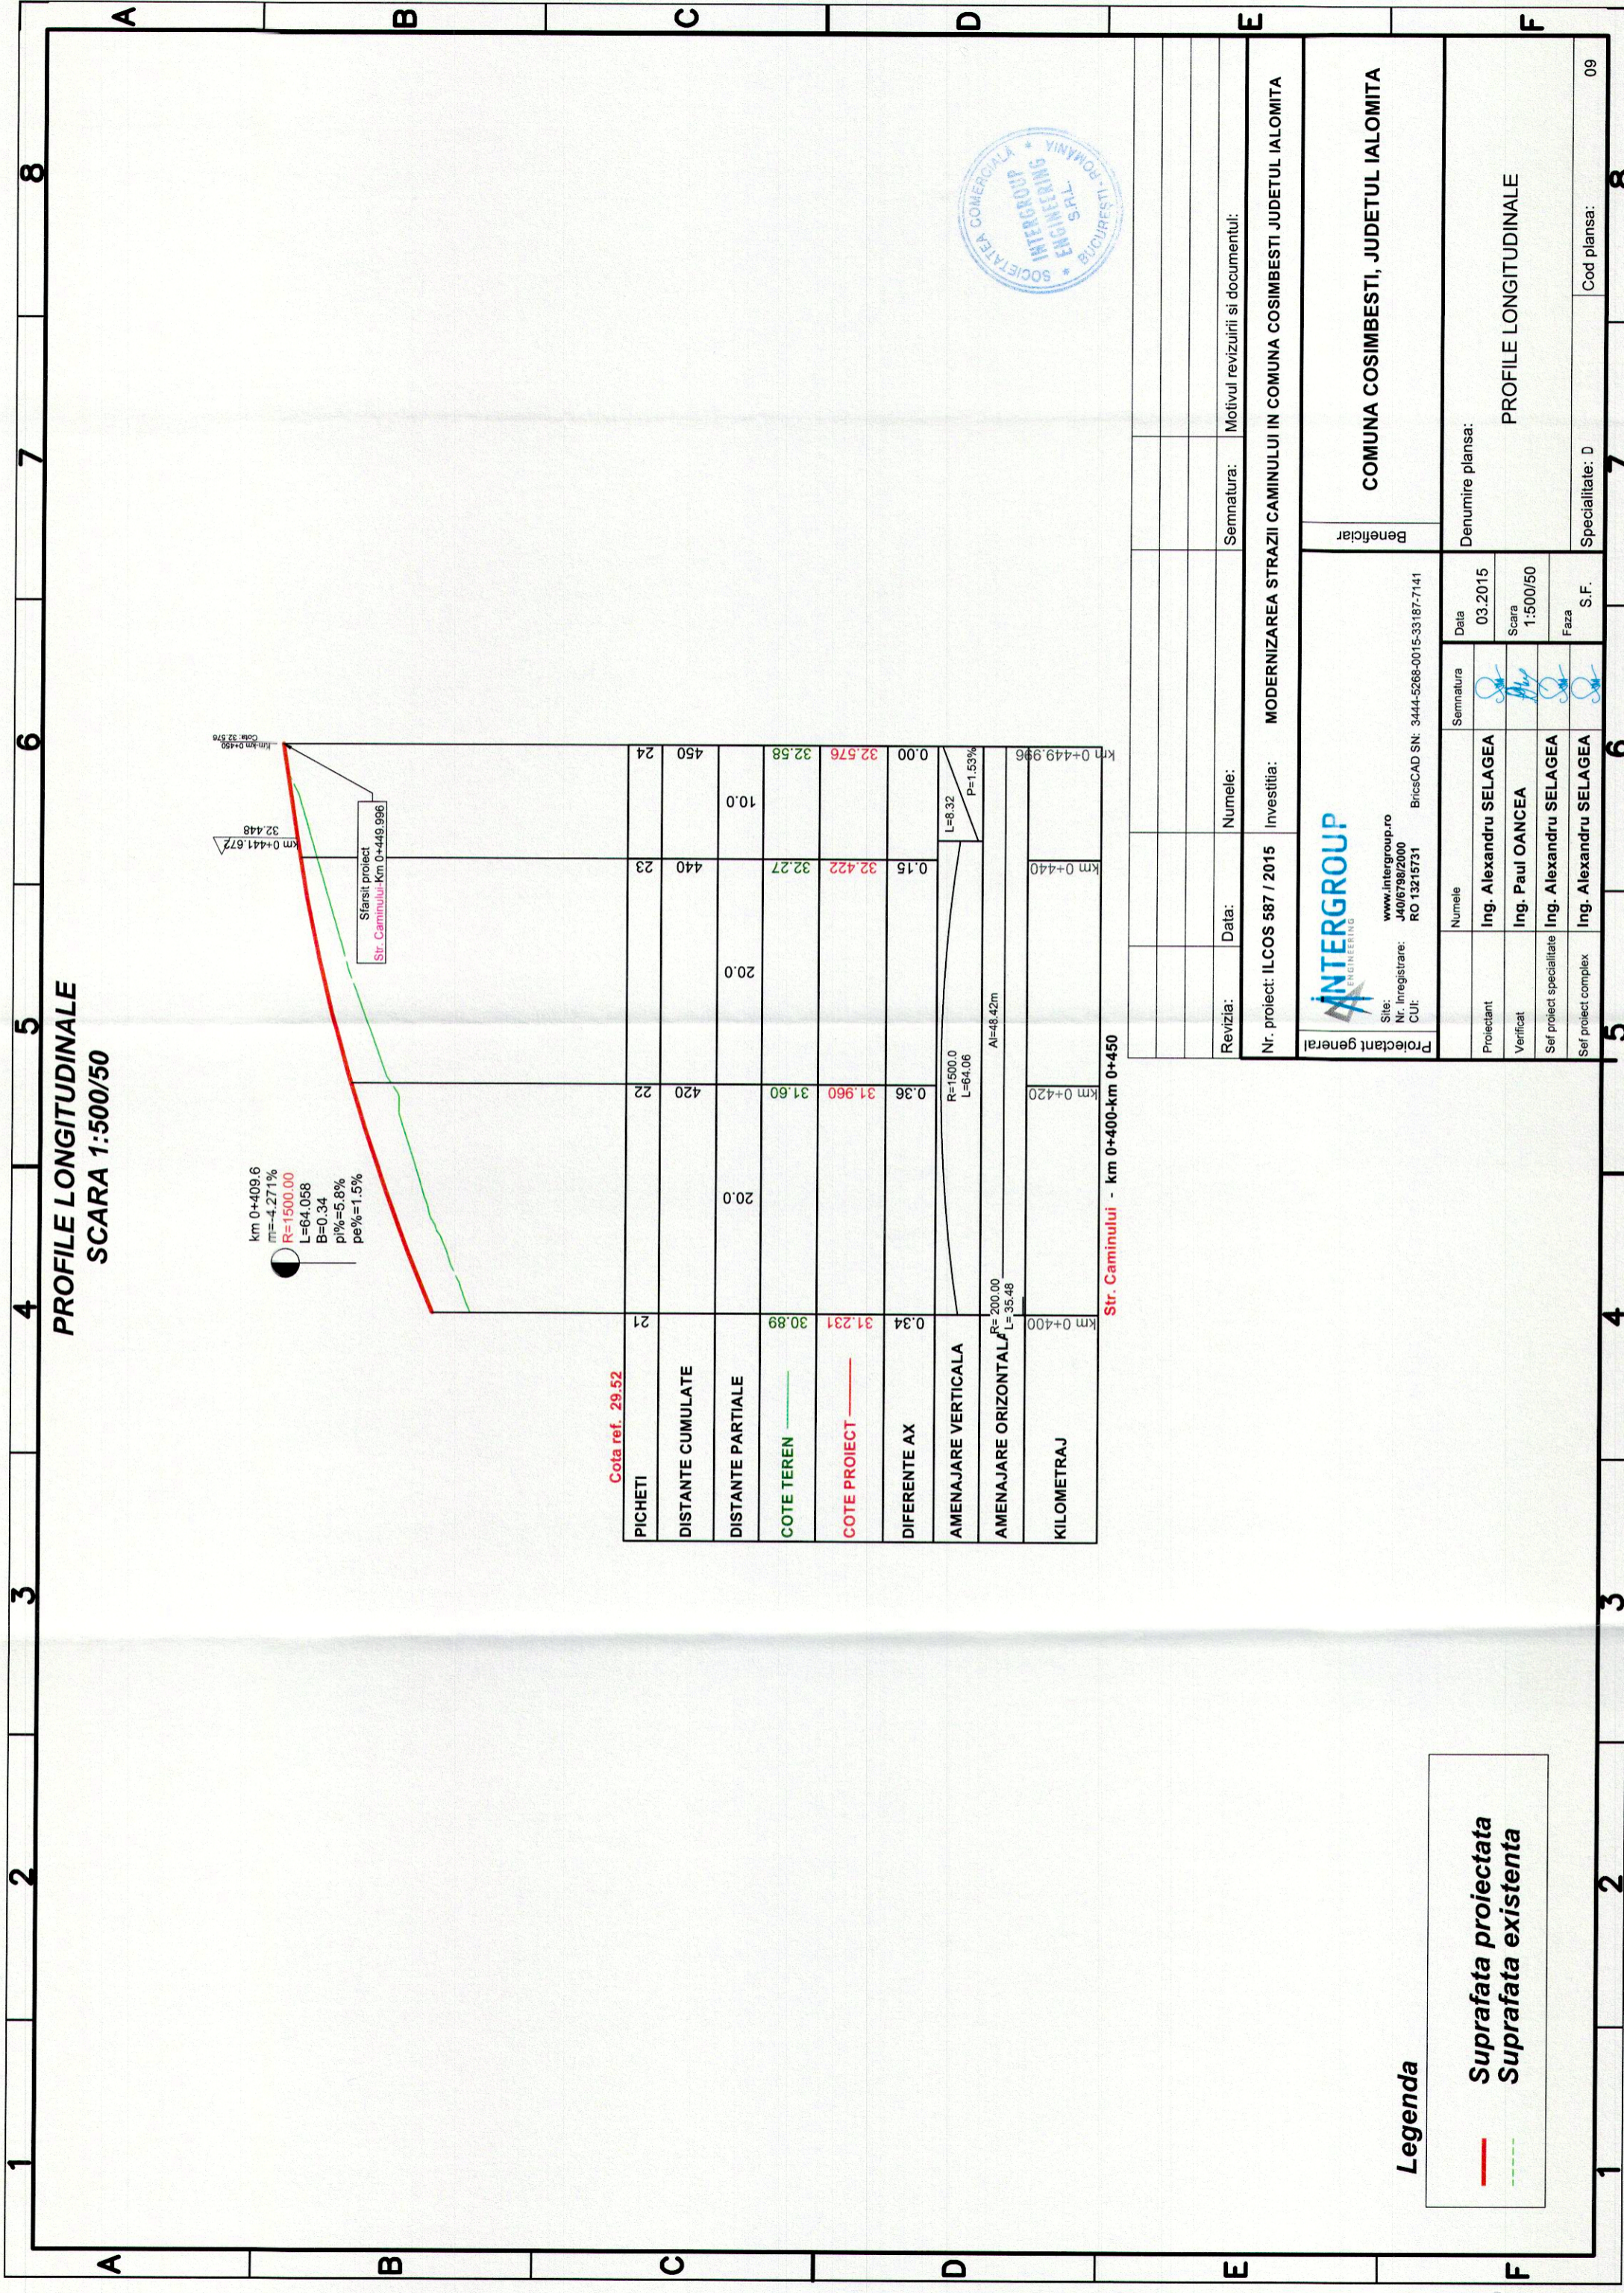

**PROFILE LONGITUDINALE**  
**SCARA 1:500/50**

PICHETI	21	22	23	24
DISTANTE CUMULATE	420	440	450	450
DISTANTE PARTIALE	20.0	20.0	10.0	10.0
COTE TEREN	30.89	31.60	32.27	32.58
COTE PROIECT	31.231	31.960	32.422	32.576
DIFERENTE AX	0.34	0.36	0.15	0.00
AMENAJARE VERTICALA	R=500.0 L=64.06 P=1.53%			
AMENAJARE ORIZONTALA	R=200.00 L=35.48 A=48.42m			
KILOMETRAJ	km 0+400	km 0+420	km 0+440	km 0+449.996

Str. Caminului - km 0+400-km 0+450



Revizia:	Data:	Numele:	Semnatura:	Motivul revizuirii si documentul:
Nr. proiect: ILCOS 587 / 2015	Investitia:	MODERNIZAREA STRAZII CAMINULUI IN COMUNA COSIMBESTI JUDETUL IALOMITA		
Beneficiar <b>COMUNA COSIMBESTI, JUDETUL IALOMITA</b>				
Denumire plansa: <b>PROFILE LONGITUDINALE</b>				
Proiectant	Numele	Semnatura	Data	
Verificat	Ing. Alexandru SELAGEA	[Signature]	03.2015	
Sef proiect specialitate	Ing. Paul OANCEA	[Signature]	Scara 1:500/50	
Sef proiect complex	Ing. Alexandru SELAGEA	[Signature]	Faza S.F.	
				Cod plansa: 09


**Legenda**

- Suprafata proiectata
- - - Suprafata existenta



# STRADA CAMINULUI

## PROFIL TRANSVERSAL TIP km 0+000 - km 0+450 Sc.1:50

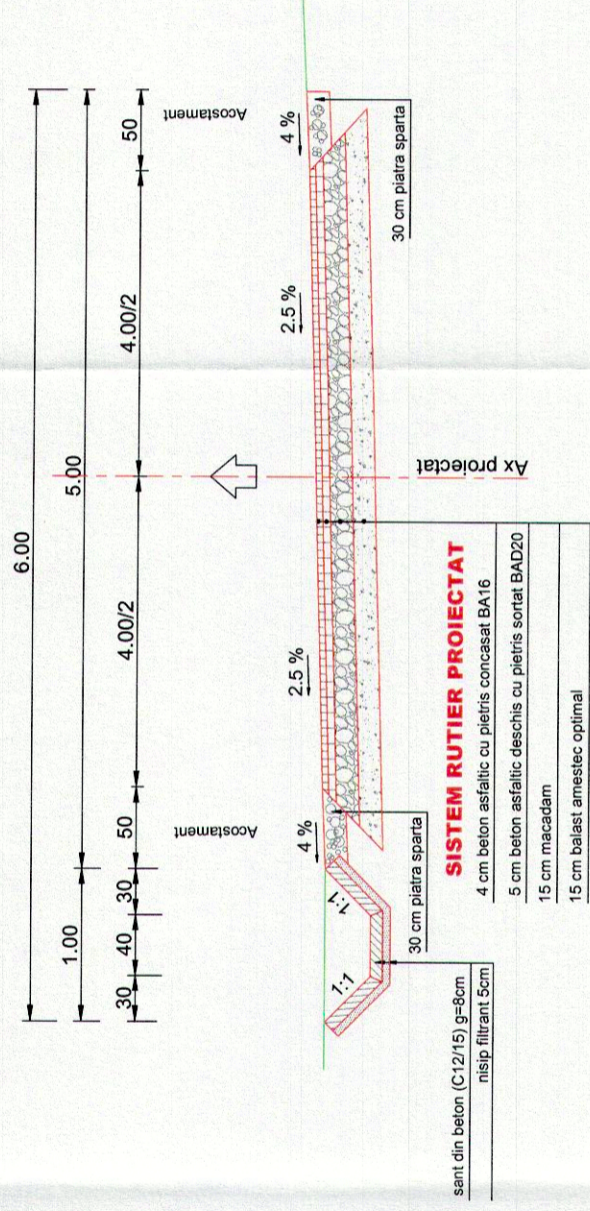

Revizia:	Data:	Numele:	Semnatura:	Motivul revizuirii si documentului:
Nr. proiect: ILCOS 587 / 2015	Investitia:	MODERNIZAREA STRAZII CAMINULUI IN COMUNA COSIMBESTI, JUDETUL IALOMITA		
<b>INTERGROUP ENGINEERING</b> www.intergroup.ro Nr. Inregistrare: 14067382/2009 CUI: RO 13215731 BicaCAD SN: 3444-5268-0015-33187-7141				
Proiectant	Numele	Semnatura	Data	SF
Verificat	Ing. Alexandru SELAGEA		04.2015	
Sef proiect specialitate	Ing. Paul OANCEA		Scara	
Sef proiect complex	Ing. Alexandru SELAGEA		1:50	
	Ing. Alexandru SELAGEA		Faza	SF
Beneficiar				Cod plansa: D
COMUNA COSIMBESTI, JUDETUL IALOMITA				Specialitate: D
Denumire plansa:				10
PLAN DE INCADRARE IN ZONA				Cod plansa: